


Ситуационный план

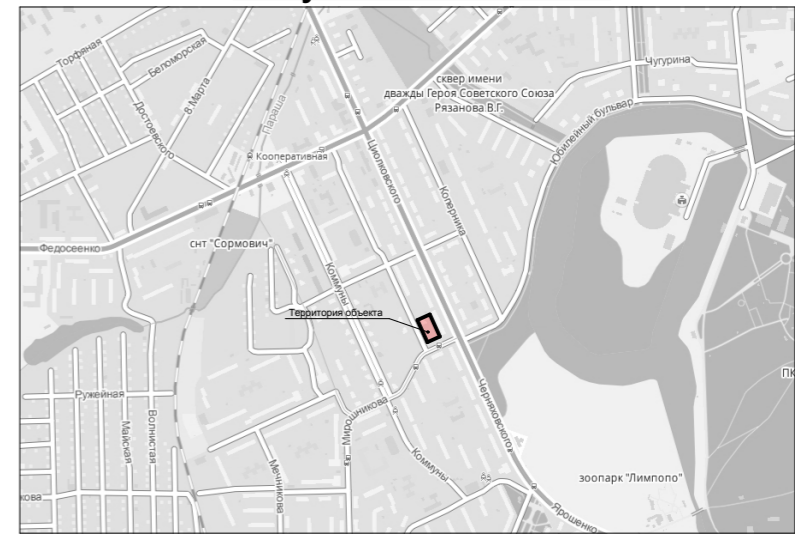

Условные обозначения:

- границы земельных участков и благоустройства
 - граница публичных сервитутов
 - проектируемые здания и сооружения
 - парковочные места
 - парковочные места для МГН
 - места втпленного бортового камня
 - шумоизоляционное ограждение на время реализации проекта застройки квартала
 - сносимое дерево(ствол) (129 шт.)
- кол-во сохраняемых деревьев(стволов) - 12 шт.
из них:
кол-во удовлетворительных - 7шт.
кол-во неудовлетворительных -5 шт.
(на основании ведомости инвентаризации древесно-кустарниковой растительности от 31 октября 2016г.)

Экспликация зданий, сооружений и площадок

№ по ГП	Наименование	Примечание							
1	Многоквартирный дом со встроенными нежилыми помещениями по обслуживанию жилой застройки (№1 по генплану)	проектируемое							
2	Автостоянка	проектируемое							
3	ТП	существующее							
4	5-ти жилой дом	существующее							
5	Площадка для отдыха взрослого населения	проектируемое							
6	Площадка для мусоросборного контейнера	проектируемое							
7	Площадка для игр детей дошкольного и младшего школьного возраста	проектируемое							
8	Площадка для занятий физкультурой	проектируемое							
10/16-ПЗУ									
Многоквартирный дом со встроенными нежилыми помещениями по обслуживанию жилой застройки (№1 по генплану)									
Изм.	Копл.	Лист	№Док.	Подп.	Дата	Стадия	Лист	Листов	
Разраб.	Уклола				06.2017				П
ГАП	Лазарев				06.2017				
Схема планировочной организации земельного участка М 1: 500							ООО "ГМА Лазарева А. С."		
Н. Контр.	Миловидова								



Технико-экономические показатели:

S благоустройства	4490 м ² (100%)
S застройки	775 м ² (17%)
S покрытий	2465 м ² (55%)
S озел.	1250 м ² (28%)
Этажность	16 эт.
Кол-во квартир	105 шт.

Согласовано

Взам. инв. №

Подп. и дата

Инв. № подл.