


Ситуационный план

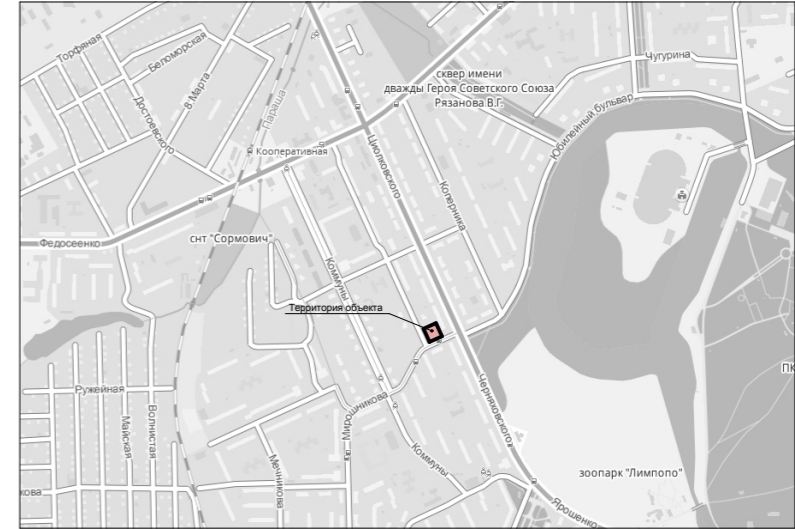

Условные обозначения:

- границы земельных участков и благоустройства
- граница публичного сервитута
- проектируемые здания и сооружения
- парковочные места
- парковочные места для МГН
- места втпленного бортового камня
- снос существующих зданий и строений
- шумоизоляционное ограждение на время реализации проекта застройки квартала



Экспликация зданий, сооружений и площадок

№ по ГП	Наименование	Примечание
1	Многоквартирный дом со встроенными нежилыми помещениями по обслуживанию жилой застройки (№2 по генплану)	проектируемое
2	Автостоянка	проектируемое
3	5-ти этажный жилой дом	существующее
4	Площадка для отдыха взрослого населения	
5	Площадка для мусоросборного контейнера	проектируемое
6	Площадка для игр детей дошкольного и младшего школьного возраста	проектируемое

2/17-ПЗУ

Многоквартирный дом со встроенными нежилыми помещениями по обслуживанию жилой застройки (№2 по генплану)

Изм.	Коп.уч.	Лист	№Док.	Подп.	Дата	Стадия	Лист	Листов
Разраб.		Уколоа		<i>[Signature]</i>	11.2017	П	2	
ГАП		Лазарев		<i>[Signature]</i>	11.2017			
Н. Контр.						Миловидова <i>[Signature]</i>		

Схема планировочной организации земельного участка М 1: 500

ООО "ПМА Лазарева А. С."

Технико-экономические показатели:

S благоустройства	5 182 м ² (100%)
S застройки	822,80 м ² (16%)
S покрытий	2818 м ² (54%)
S озел.	718 м ² (30%)
Этажность	16 эт.
Кол-во квартир	105 шт.

Согласовано

Взам. инв. №

Подп. и дата

Инв. № подл.