



Конструкция отмостки

Асфальтобетон по ГОСТ 9128-97*, М III, тип В, h=0,05м
 Щебень по ГОСТ 25607-94* М 300 h=0,10м.
 Уплотненный грунт 0,08

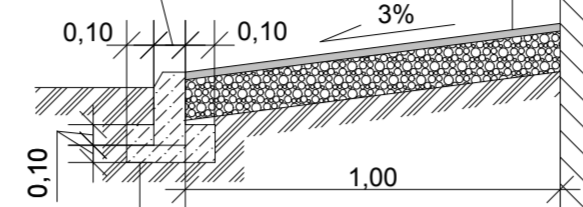


Тротуары асфальтобетонные

Песчаный асфальтобетон по ГОСТ 9128-97* тип Д, М 3, h=0,05м
 Щебень 25607-94* М 300 h=0,15м
 Песок среднезернистый по ГОСТ 8736-93* h=0,25м
 Уплотненный грунт

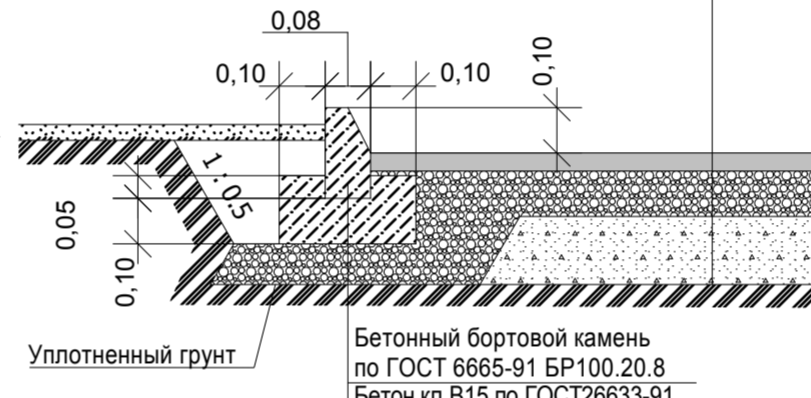

Площадки

Безопасное покрытие (резиновая плитка) h=0,03м
 Песок среднезернистый по ГОСТ 8736-93* h=0,10м
 Щебень h=0,15м
 Уплотненный грунт

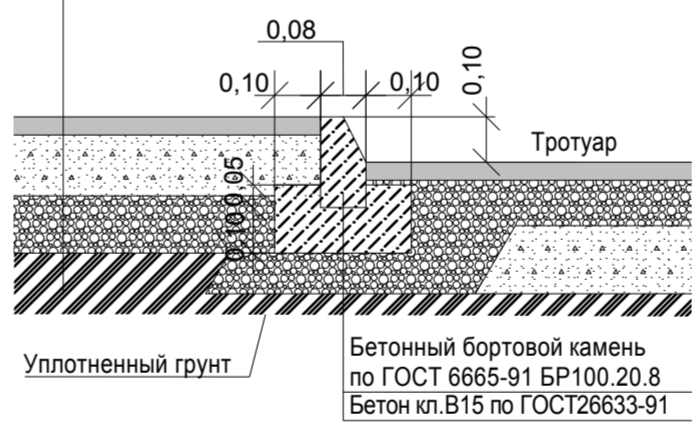


Условные обозначения:

- граница разработки проекта и благоустройства территории
- граница земельного участка
- проектируемые здания и сооружения
- парковочные места
- парковочные места для МГН
- места втпленного бортового камня
- велосипедная дорожка шир.2,0 м (обозначить краской)


Проезды асфальтобетонные (ремонт дорожного полотна)

Мелкозернистая горячая асфальтобетонная смесь по ГОСТ 9128-97* III марки типа "В" E1=700 МПа h=0,04м
 Крупнозернистая пористая асф.-бет. смесь по ГОСТ 9128-97* E2=600 МПа h=0,06м
 Щебень гранитный h=0,08м
 Щебень существующего дорожного полотна

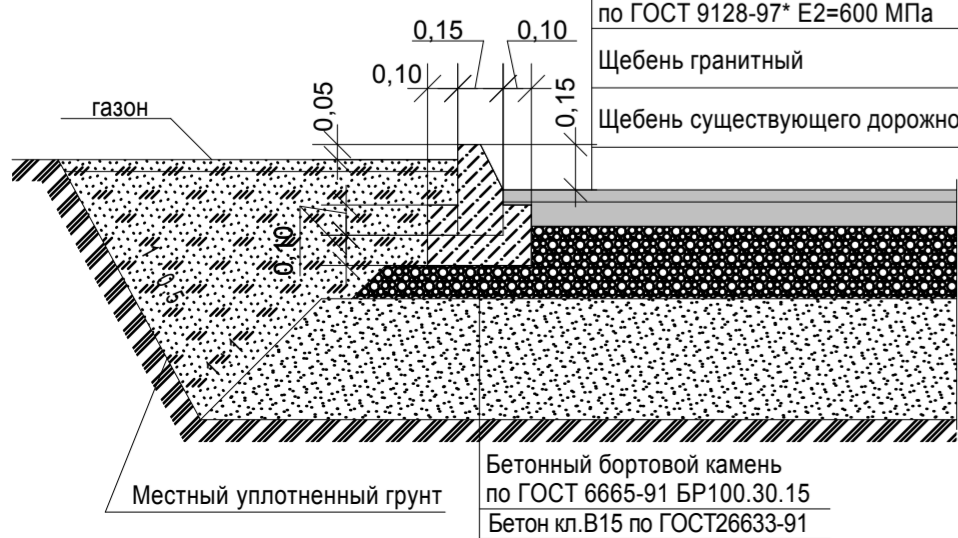

Проезды асфальтобетонные

Мелкозернистая горячая асфальтобетонная смесь по ГОСТ 9128-97* III марки типа "В" E1=700 МПа h=0,04м
 Крупнозернистая пористая асф.-бет. смесь по ГОСТ 9128-97* E2=600 МПа h=0,08м
 Щебень гранитный h=0,24м
 Песок среднезернистый по ГОСТ 8736-93* E4=100МПа h=0,40м
 Уплотненный грунт

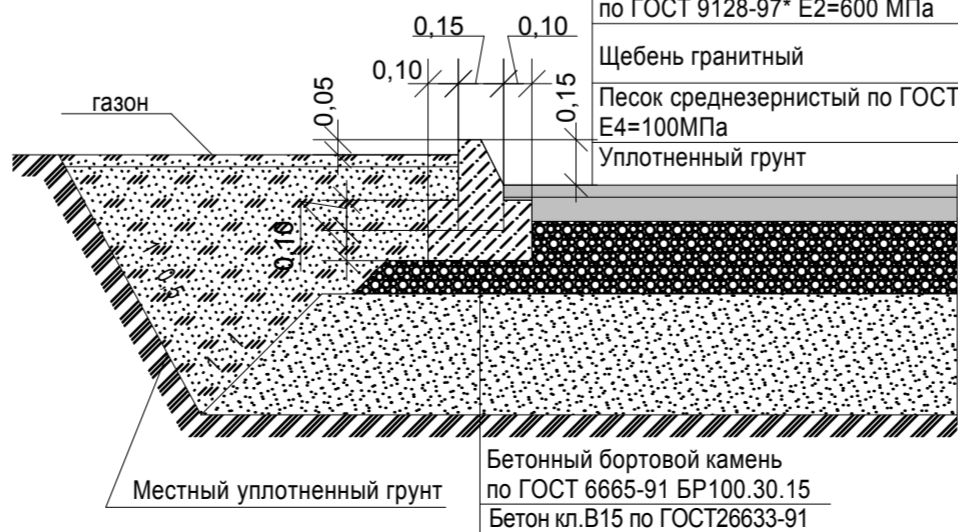

Ведомость проездов, тротуаров, дорожек и площадок

Условное изображение	Наименование	Длина м	Ширина м	Площадь покрытия м²	Бордюр из бортового камня	
					Тип	Кол., м
	Проезды асфальтобетонные	-	-	1680	БР 100.30.15	330
	Отмостка асфальтобетонная	-	1,00	68	БР 100.20.8	76
	Тротуары асфальтобетонные	-	-	713	БР 100.20.8	420
	Проезды асфальтобетонные (ремонт, h=0.18м)	-	-	70		
	Демонтаж сущ. площадок (h=0.35м)	-	-	157		
	Демонтаж сущ. проездов (h=0.18м)	-	-	70	БР 100.30.15	70
	Площадки	-	-	303	БР 100.20.8	164

Ведомость элементов озеленения

№ п/п	Условн. обознач.	Наименование породы	Возраст, лет	Кол., шт.	Примечание
1		Газон обыкновенный	многолетн.	780	м², (толщина плодородного слоя 0,2 м)
2		Газон спортивный	многолетн.	15	м², (толщина плодородного слоя 0,2 м)
3		Роза-Ругоза	2-3	47	саженец, рядовая посадка через 2,0м
4		снос существующих зел.насаждений		0	из них: аварийных - 0 деревьев (стволов) неудовлетворительных - 00 деревьев (стволов) удовлетворительных - 00 деревьев (стволов) хороших - 0 дерево (ствол)

Состав смесей трав для обычного газона:

овсяница луговая - 50% норма высева - 70 кг/га
 мятлик луговой - 25% норма высева - 35 кг/га
 полевица белая - 25% норма высева - 35 кг-га

Норма высева отдельных трав в смеси берется в соответствии с ее процентом участия. Норма высева семян, для спортивного газона, в 2 раза больше, чем для обычного газона.
 При посадке деревьев и кустарников необходимо пользоваться сводным планом подземных коммуникаций.

Ведомость малых архитектурных форм

Поз.	Обозначение	Наименование	Кол-во	Примечание
А		Урна для мусора	13 шт.	стационарная
Б		Лавка	8 шт.	стационарная
В		Ограждение площадки под мусорный контейнер	8 п.м.	Не просматриваемое ограждение, выс. 2,0 м, секция 4,0 м и 2 секции по 2,0 м
Г		Мусорный контейнер	2 шт.	с крышкой, V=1,1 куб.м.
Д		Уличный светильник	5 шт.	см. раздел ЭН
Е		Стойка со знаками обозначения парковки для инвалидов и МГН	4 шт.	стационарная, см. приложение 1
Ж		Песочница с теньевым навесом	1 шт.	стационарная
И		Качели на 2 места	1 шт.	стационарная
К		Качалка на пружине	2 шт.	стационарная
Л		Качели балансир	2 шт.	стационарная
М		Горка средняя	1 шт.	стационарная
Н		Стойка для ковров	2 шт.	стационарная
О		Стойка для сушки белья	4 шт.	стационарная

Экспликация зданий, сооружений и площадок

№ по ГП	Наименование	Примечание
1	Многokвартирный дом со встроенными нежилыми помещениями по обслуживанию жилой застройки (№4 по генплану)	проектируемое
2	Автостоянка	проектируемое
3	Площадка для хозяйственных нужд	проектируемое
4	Площадка для отдыха взрослого населения	проектируемое
5	Площадка для мусоросборного контейнера	проектируемое
6	Площадка для игр детей дошкольного и младшего школьного возраста	проектируемое

4/17-ПЗУ

Многokвартирный дом со встроенными нежилыми помещениями по обслуживанию жилой застройки (№4 по генплану) (корректировка проекта)

Изм.	Копуч.	Лист	№Док.	Подп.	Дата	Стадия	Лист	Листов
Разраб.	Ужюла				06.2018	П	6	
ГАП	Лазарев				06.2018			
Н. Контр.	Миловидова				06.2018	План благоустройства и озеленения. План покрытий М 1: 500		ООО "ГМА Лазарева А. С."